



KINDA  
KOMMUN

## Information om ritningar tillhörande bygglovsansökan

### Ritningshuvud

På ritningen längst ned till höger anges i en ruta: Fastighetsbeteckning, ritningstyp (ex fasadritning), skala, datum samt vem som har utfört ritningen; namn och telefon.

Alla ritningar ritas med linjal på vitt papper med svart text/linjer. Använd **inte** rutat papper.

### Skala

En ritning görs alltid skalenlig. För bygglov använder man skalorna 1:400 och 1:100. I skala 1:100 motsvara 1 cm på ritningen 100 cm i verkligheten.

### Måttsättning

Husets yttermått; längder, bredder, höjder samt avstånd till gata och tomtgräns måttsätts på situationsplan och planritning (se nedan). Vid tillbyggnad måttsätts den tillbyggda delen.

### Norripil


På situationsplanen anger man väderstrecken med en pil åt norr (se nedan).

## Ritningsexempel

### Situationsplan

Situationsplanen visar huset/ byggnaden ovanifrån. Där visar du även träd, marknivåer, vägar och omgivande hus. Byggnaders avstånd till tomtgräns samt tomtens höjdförhållanden.


Ritas i skala 1:400.

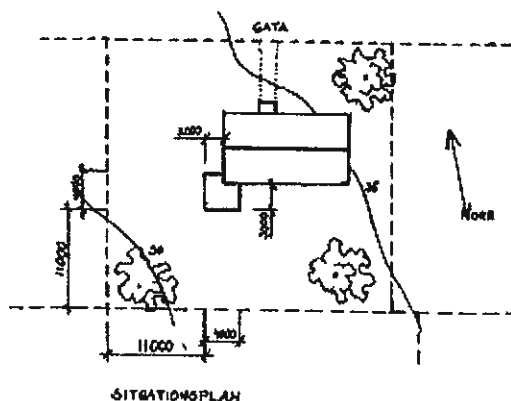

### Planritning

Planen visar huset ovanifrån i genomskärning. Man "skär av" väggarna vid en meters höjd. Då ser man fönsters och dörrars placering i väggen. I planritningen anges rummens användningssätt. I det här fallet garage och förråd.


Ritas i skala 1:100.

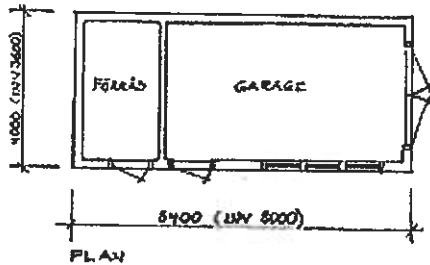

### Fasadritning


En fasad visar huset sett rakt från sidan och anges om vart den vetter, t.ex. fasad mot norr, söder osv. Fasaden ska visa tak, vägg, sockel, fönster, dörrar och balkonger samt detaljer som skorstenar och utvändiga trappor.

Ritas i skala 1:100.

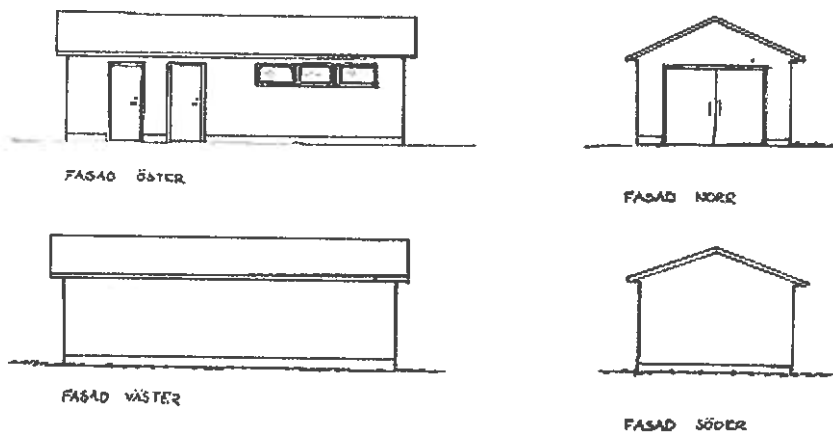


### Sektionsritning

En sektion visar huset i genomskärning från sidan. Sektionen visar hur bl.a. takfoten ser ut och hur huset möter marken. Sektionen visar också placering av fönster, trappor mm i höjdlid. Rumshöjder ska anges. Ritas i skala 1:100.

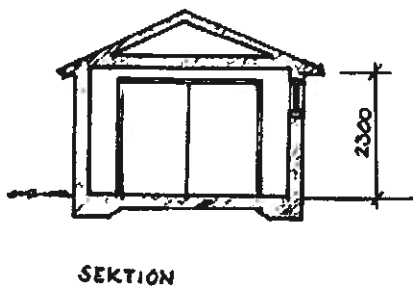


Ritningsexempel  
Nybyggnad av bostadshus

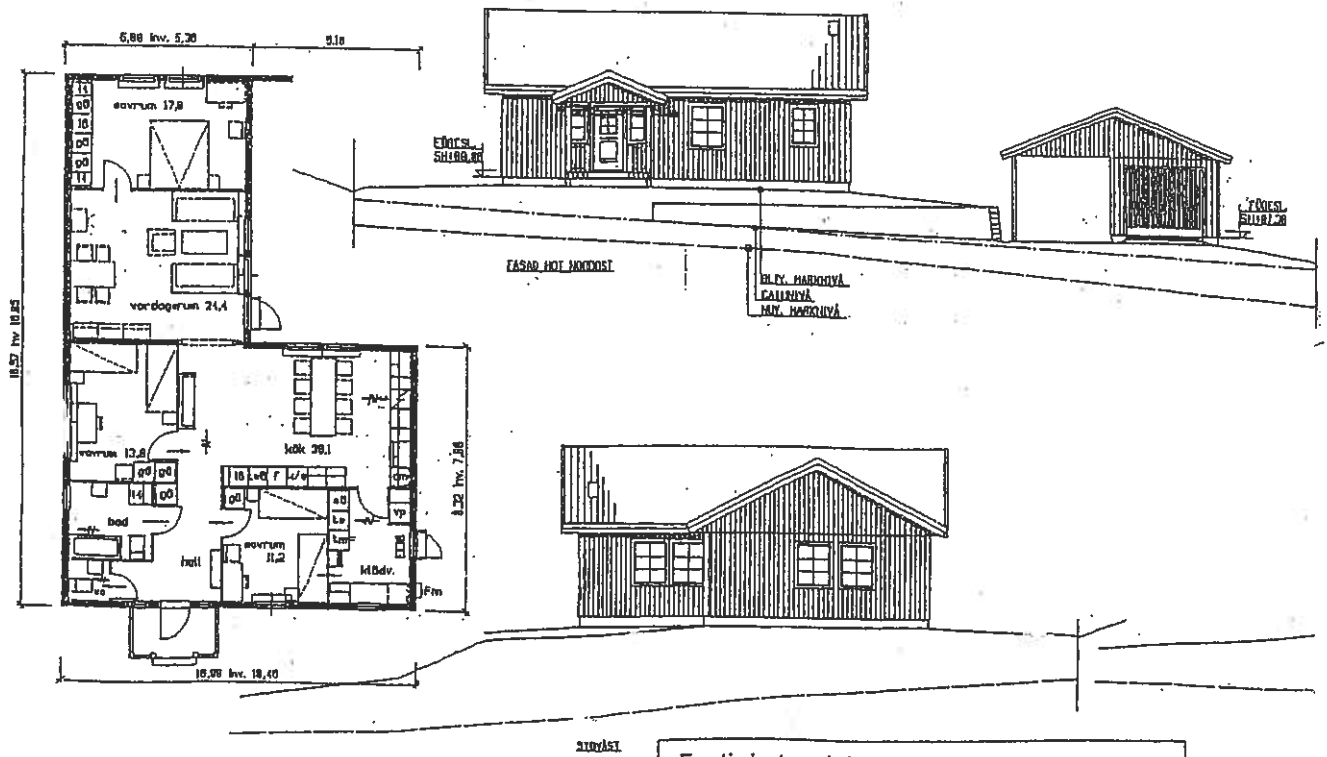

Fastigheten 1:1  
Bygglövsritning för nybyggnad av bostadshus  
Skala 1:100. Dat. 2000-00-00  
Upprättad av Adam B-son

Ritningsexempel  
Nybyggnad av Altan

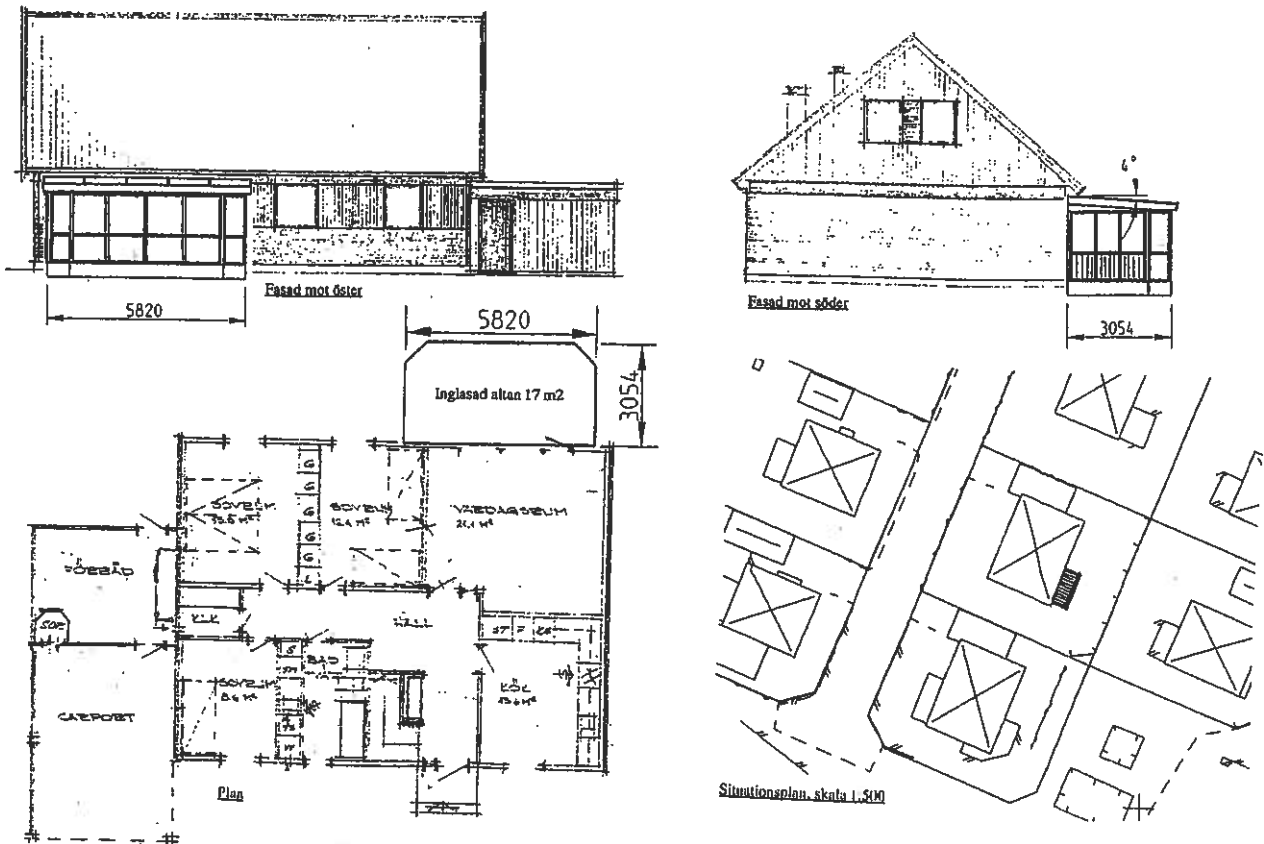

Fastigheten 1:1  
Bygglövsritning  
Skala 1:100. Dat. 2000-00-00  
Upprättad av Adam B-son